



Bearbeiter: AL Verena Zallinger, LL.B.

GZ: 612-00/2024

Eitzing, 12.09.2024

VERORDNUNG ÜBER DIE AUFLASSUNG EINER ÖFFENTLICHEN STRAÙE

Der Gemeinderat der Gemeinde Eitzing hat in seiner Sitzung am 12.09.2024 gem. § 11 Abs. 3 Oö. StraÙengesetz 1991, LGBl. 84/1991 idGF. iVm. § 40 Abs. 2 Z 4 und § 43 Abs. 1 Oö. Gemeindeordnung 1991, LGBl 91/1990 idGF. beschlossen.

§ 1

Beim Grundstück 1392, KG 46109, wird die Teilfläche im Ausmaß von 38 m² wegen mangelnder Verkehrsbedeutung für den Gemeindegebrauch als öffentliche StraÙe aufgelassen.

§ 2

Die genaue Lage des aufgelassenen Weges ist auf dem Lageplan im Maßstab 1:500 ersichtlich, der beim Gemeindeamt während der Amtsstunden von jedermann eingesehen werden kann und auch vor Erlassung dieser Verordnung durch vier Wochen im Gemeindeamt zur öffentlichen Einsichtnahme aufgelegt ist

§ 3

Diese Verordnung wird gem. § 94 Abs. 1 Z 1 Oö. Gemeindeordnung 1990, LGBl. 91/1990 durch zwei Wochen kundgemacht und wird mit dem Ablauf der Kundmachungsfrist folgenden Tag rechtswirksam.

§ 4

Gleichzeitig wird die Verordnung vom 25.01.2023, GZ: 612-00/2023 aufgehoben.

Freundliche GrüÙe
Die Bürgermeisterin

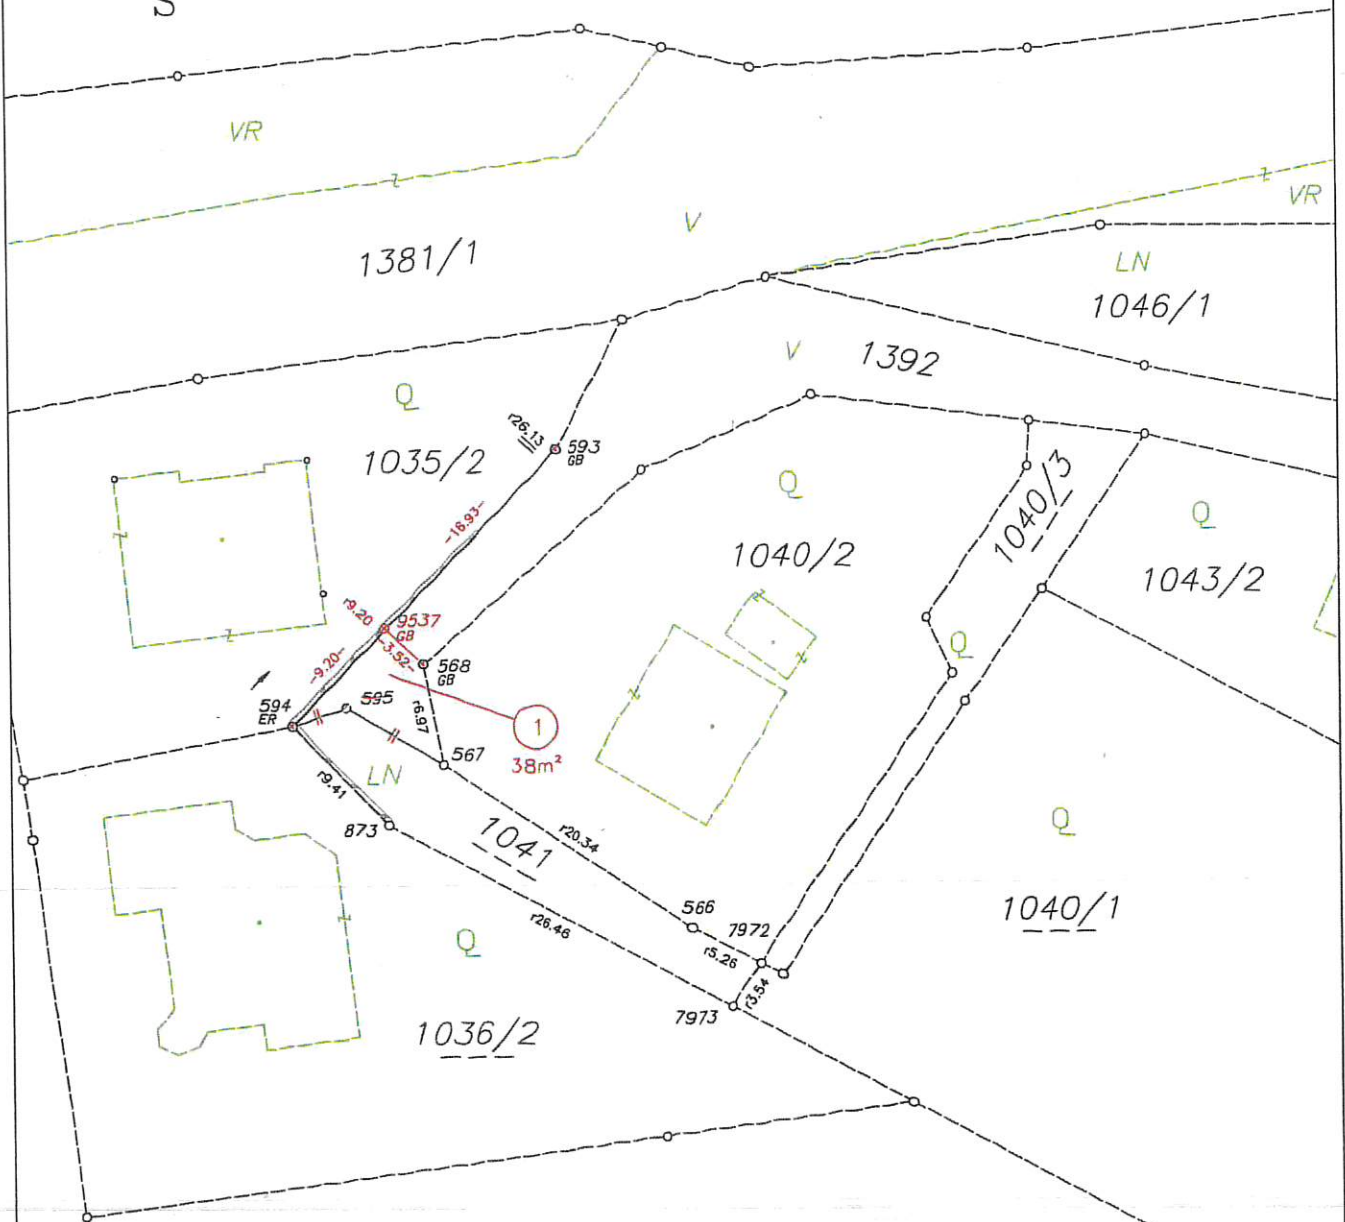
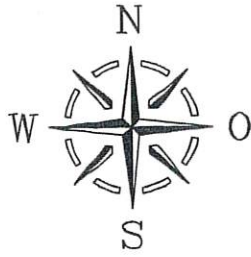

Margot Zahrer

Angeschlagen am: 13.09.2024 VZ

Abgenommen am:



Mappendarstellung = Naturaufnahme



Dipl.-Ing. Josef Wagneder

staatlich befugter und beideter Ingenieurkonsultent für Vermessungswesen



4910 RIED i.L., Dr.-Dorfwirth-Straße 3

web: www.wagneder.at email: vermessung@wagneder.at tel: 07752/81876

GZ
12898/22

Vermessung
2022-08-16

Plan Datum
2022-09-13

Maßstab:
M 1:500

Ort:
Eitzing

Katastralgemeinde:
46109 Eitzing