



Bearbeiter: AL Verena Zallinger

GZ: 612-00/2024

Eitzing, 12.09.2024

## VERORDNUNG ÜBER DIE AUFLASSUNG EINER ÖFFENTLICHEN STRAÙE

Der Gemeinderat der Gemeinde Eitzing hat in seiner Sitzung am 12.09.2024 gem. § 11 Abs. 3 Oö. StraÙengesetz 1991, LGBl. 84/1991 idgF. iVm. § 40 Abs. 2 Z 4 und § 43 Abs. 1 Oö. Gemeindeordnung 1991, LGBl 91/1990 idgF. beschlossen.

### § 1

Beim Grundstück 839/10, KG 46109, wird die Teilfläche im AusmaÙ von 35 m<sup>2</sup> wegen mangelnder Verkehrsbedeutung für den Gemeindegebrauch als öffentliche StraÙe aufgelassen.

### § 2

- Die genaue Lage des aufgelassenen Weges ist auf dem Lageplan im MaÙstab 1:250 ersichtlich, der beim Gemeindeamt während der Amtsstunden von jedermann eingesehen werden kann und auch vor Erlassung dieser Verordnung durch vier Wochen im Gemeindeamt zur öffentlichen Einsichtnahme aufgelegt ist.

### § 3

Diese Verordnung wird gem. § 94 Abs. 1 Z 1 Oö. Gemeindeordnung 1990, LGBl. 91/1990 durch zwei Wochen kundgemacht und wird mit dem Ablauf der Kundmachungsfrist folgenden Tag rechtswirksam.

### § 4

Gleichzeitig wird die Verordnung vom 12.12.2023, GZ: 612-02/2023 aufgehoben.

Freundliche GrüÙe  
Die Bürgermeisterin



Margot Zahrer

Angeschlagen am: 13.09.2024 vZ

Abgenommen am:



# Mappendarstellung = Naturaufnahme

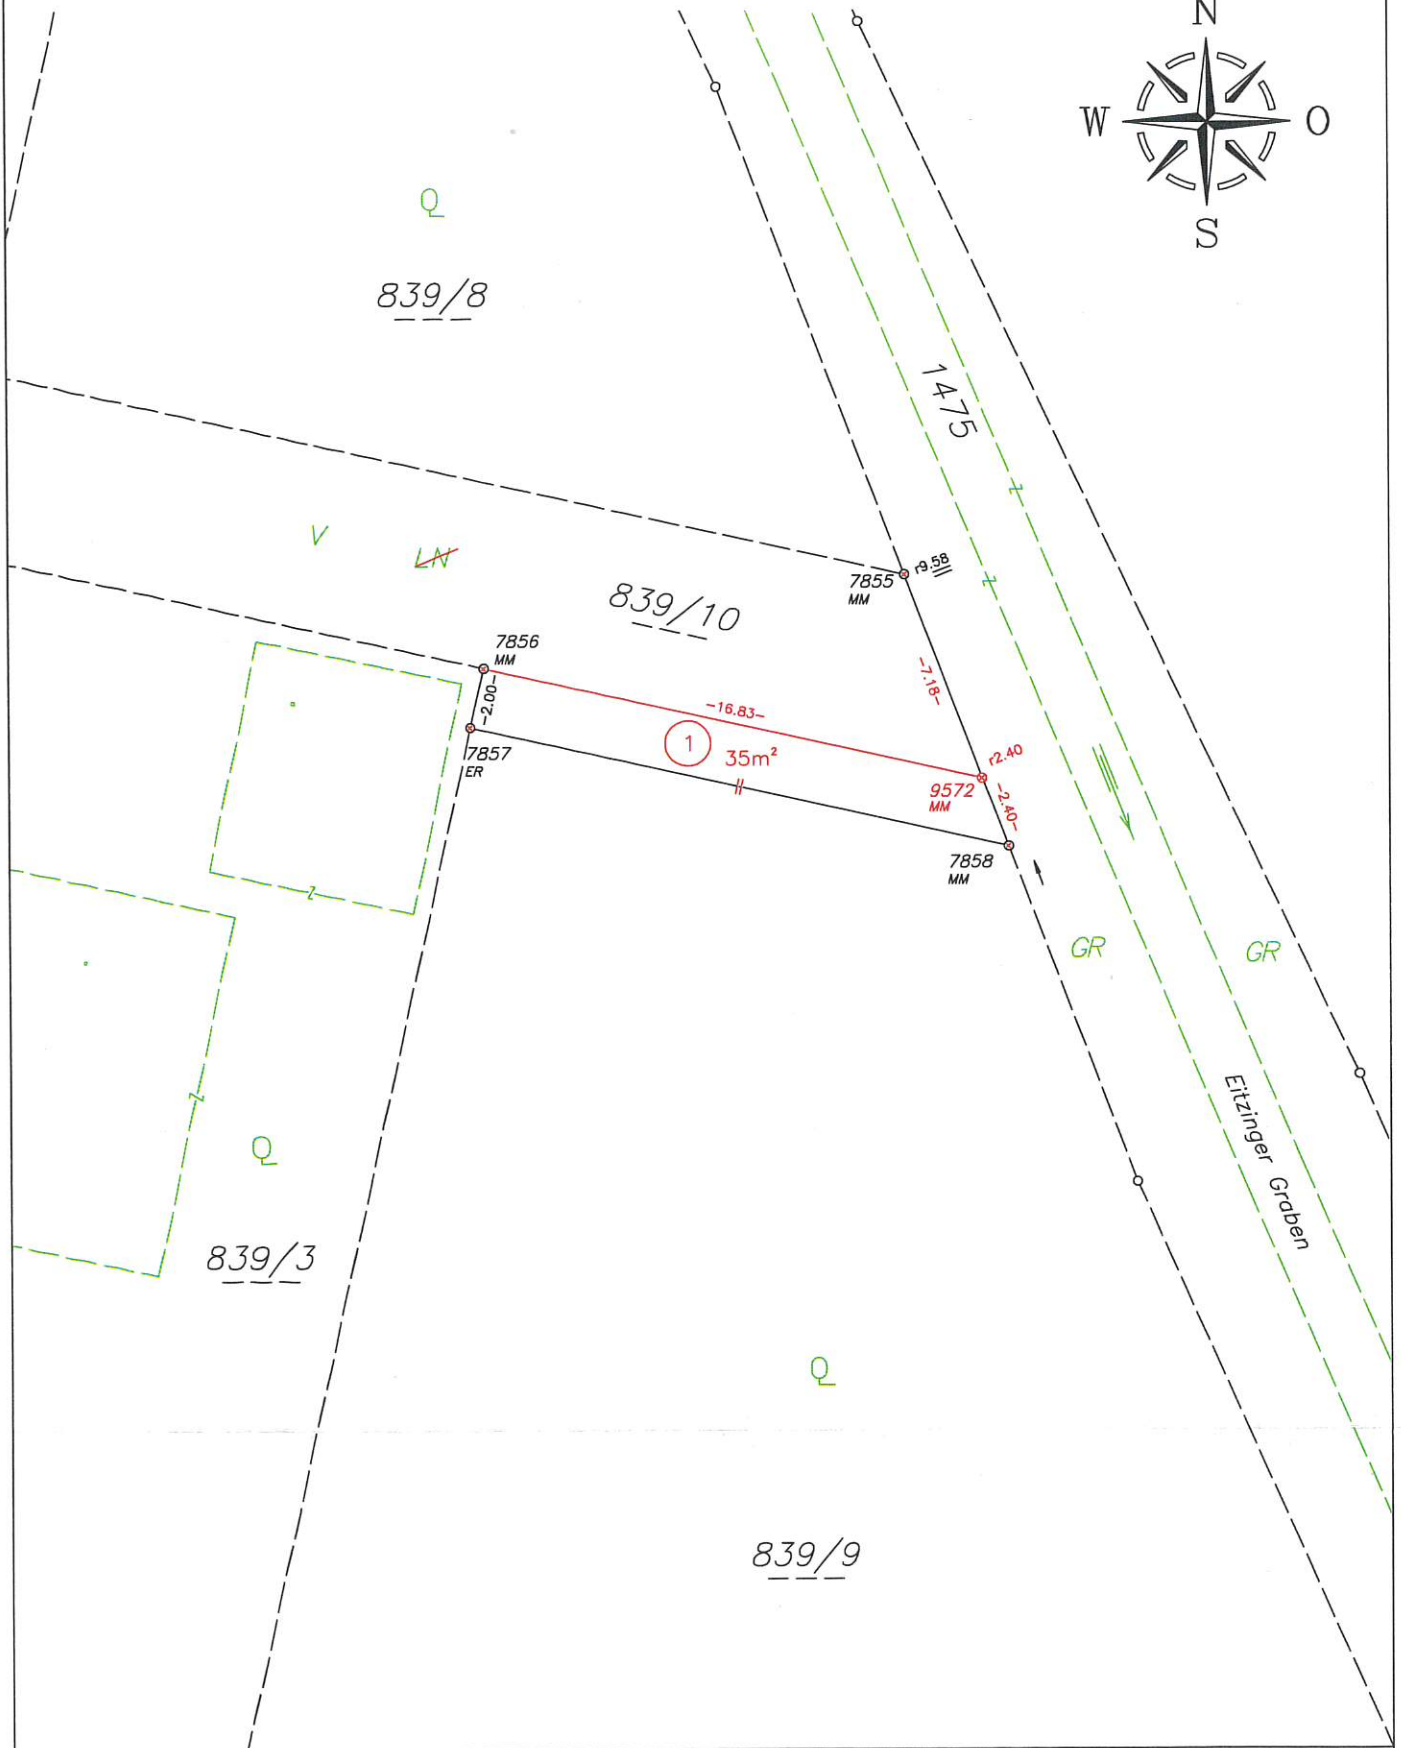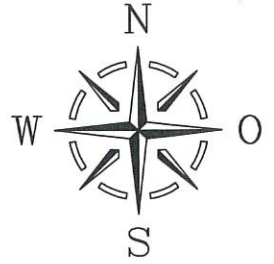

**Dipl.-Ing. Josef Wagneder**  
 staatlich befugter und beiedeter Ingenieurkonsulent für Vermessungswesen



4910 RIED i.l., Dr.-Dorfwirth-Straße 3  
 web: www.wagneder.at email: vermessung@wagneder.at tel: 07752/81876

GZ  
**13409/23**

Vermessung  
 2023-08-03

Plan Datum  
 2023-09-13

Maßstab:  
**M 1:250**

Ort:  
 Eitzing

Katastralgemeinde:  
 46109 Eitzing